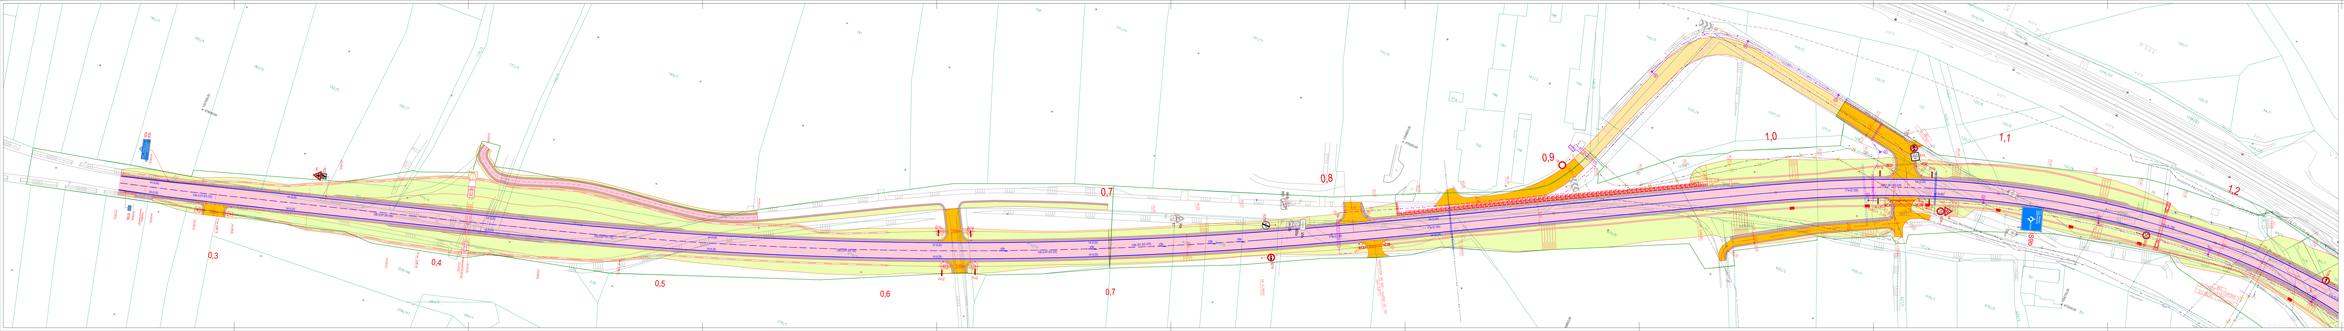

Souřadnicový systém S-JTSK, Výškový systém B.p.v.

1			
2			
3			
4			
5	Text změny - odsouzeném	Datum	Podpis

Název stavby:

MODERNIZACE SILNICE II/322 KOJICE

Objednatel stavby:

Pardubický kraj

Pardubický kraj
Komunikační ústředí 125, 532 11 Pardubice

Zhotovitel stavby:

Společnost Kojice, MI – CHT

METROSTAV

Metrostav
Infrastructure a.s.
Koželužská 2469/5, 180 00 Praha 8

CHLÁDEK a TIMÉRA, Pardubice a.s.
K Vápnicím 2071, 530 02 Pardubice - Zelené Předměstí

Koordinator RDS:

M4 ROAD DESIGN S.R.O.

M4 Road Design s.r.o.
Koželužská 2469/5, 180 00 Praha 8
Datum: 4/4/2020 - 4/4/2021
Email: info@m4roaddesign.cz

Hlavní inženýr projektu:
Ing. JAN DOČEKAL

Zhotovitel RDS:

M4 ROAD DESIGN S.R.O.

M4 Road Design s.r.o.
Koželužská 2469/5, 180 00 Praha 8
Datum: 4/4/2020 - 4/4/2021
Email: info@m4roaddesign.cz

Vypracoval	Zodpovědný projektant	Zhotovitel
Ing. ANETA KOVAČOVÁ	Ing. JAN DOČEKAL	Ing. PAVEL CHROUSTOVSKÝ
Číslo RDS:	SITUACE	Čís. zakázky: 21_011 / Čís. zakr.
		Soupeř PD: RDS
		Datum: 12/2021
Název přílohy:	SITUACE DOPRAVNÍHO ZNAČENÍ - 1.ČÁST	Měřítko: 1:500 / Čís. přílohy: 1
		Formát: 12 x A4