

# ODŮVODNĚNÍ ÚZEMNÍHO PLÁNU KOJICE

ÚZEMNÍ PLÁN


PRÍLOHA

GRAFICKÁ ČÁST ODŮVODNĚNÍ ÚP

II.B3 - VÝKRES PŘEDPOKLÁDANÝCH  
ZÁBORŮ PŮDNIHO FONDU M 1 : 5 000

ETAPA

ÚZEMNÍ PLÁN PRO VYDÁNÍ

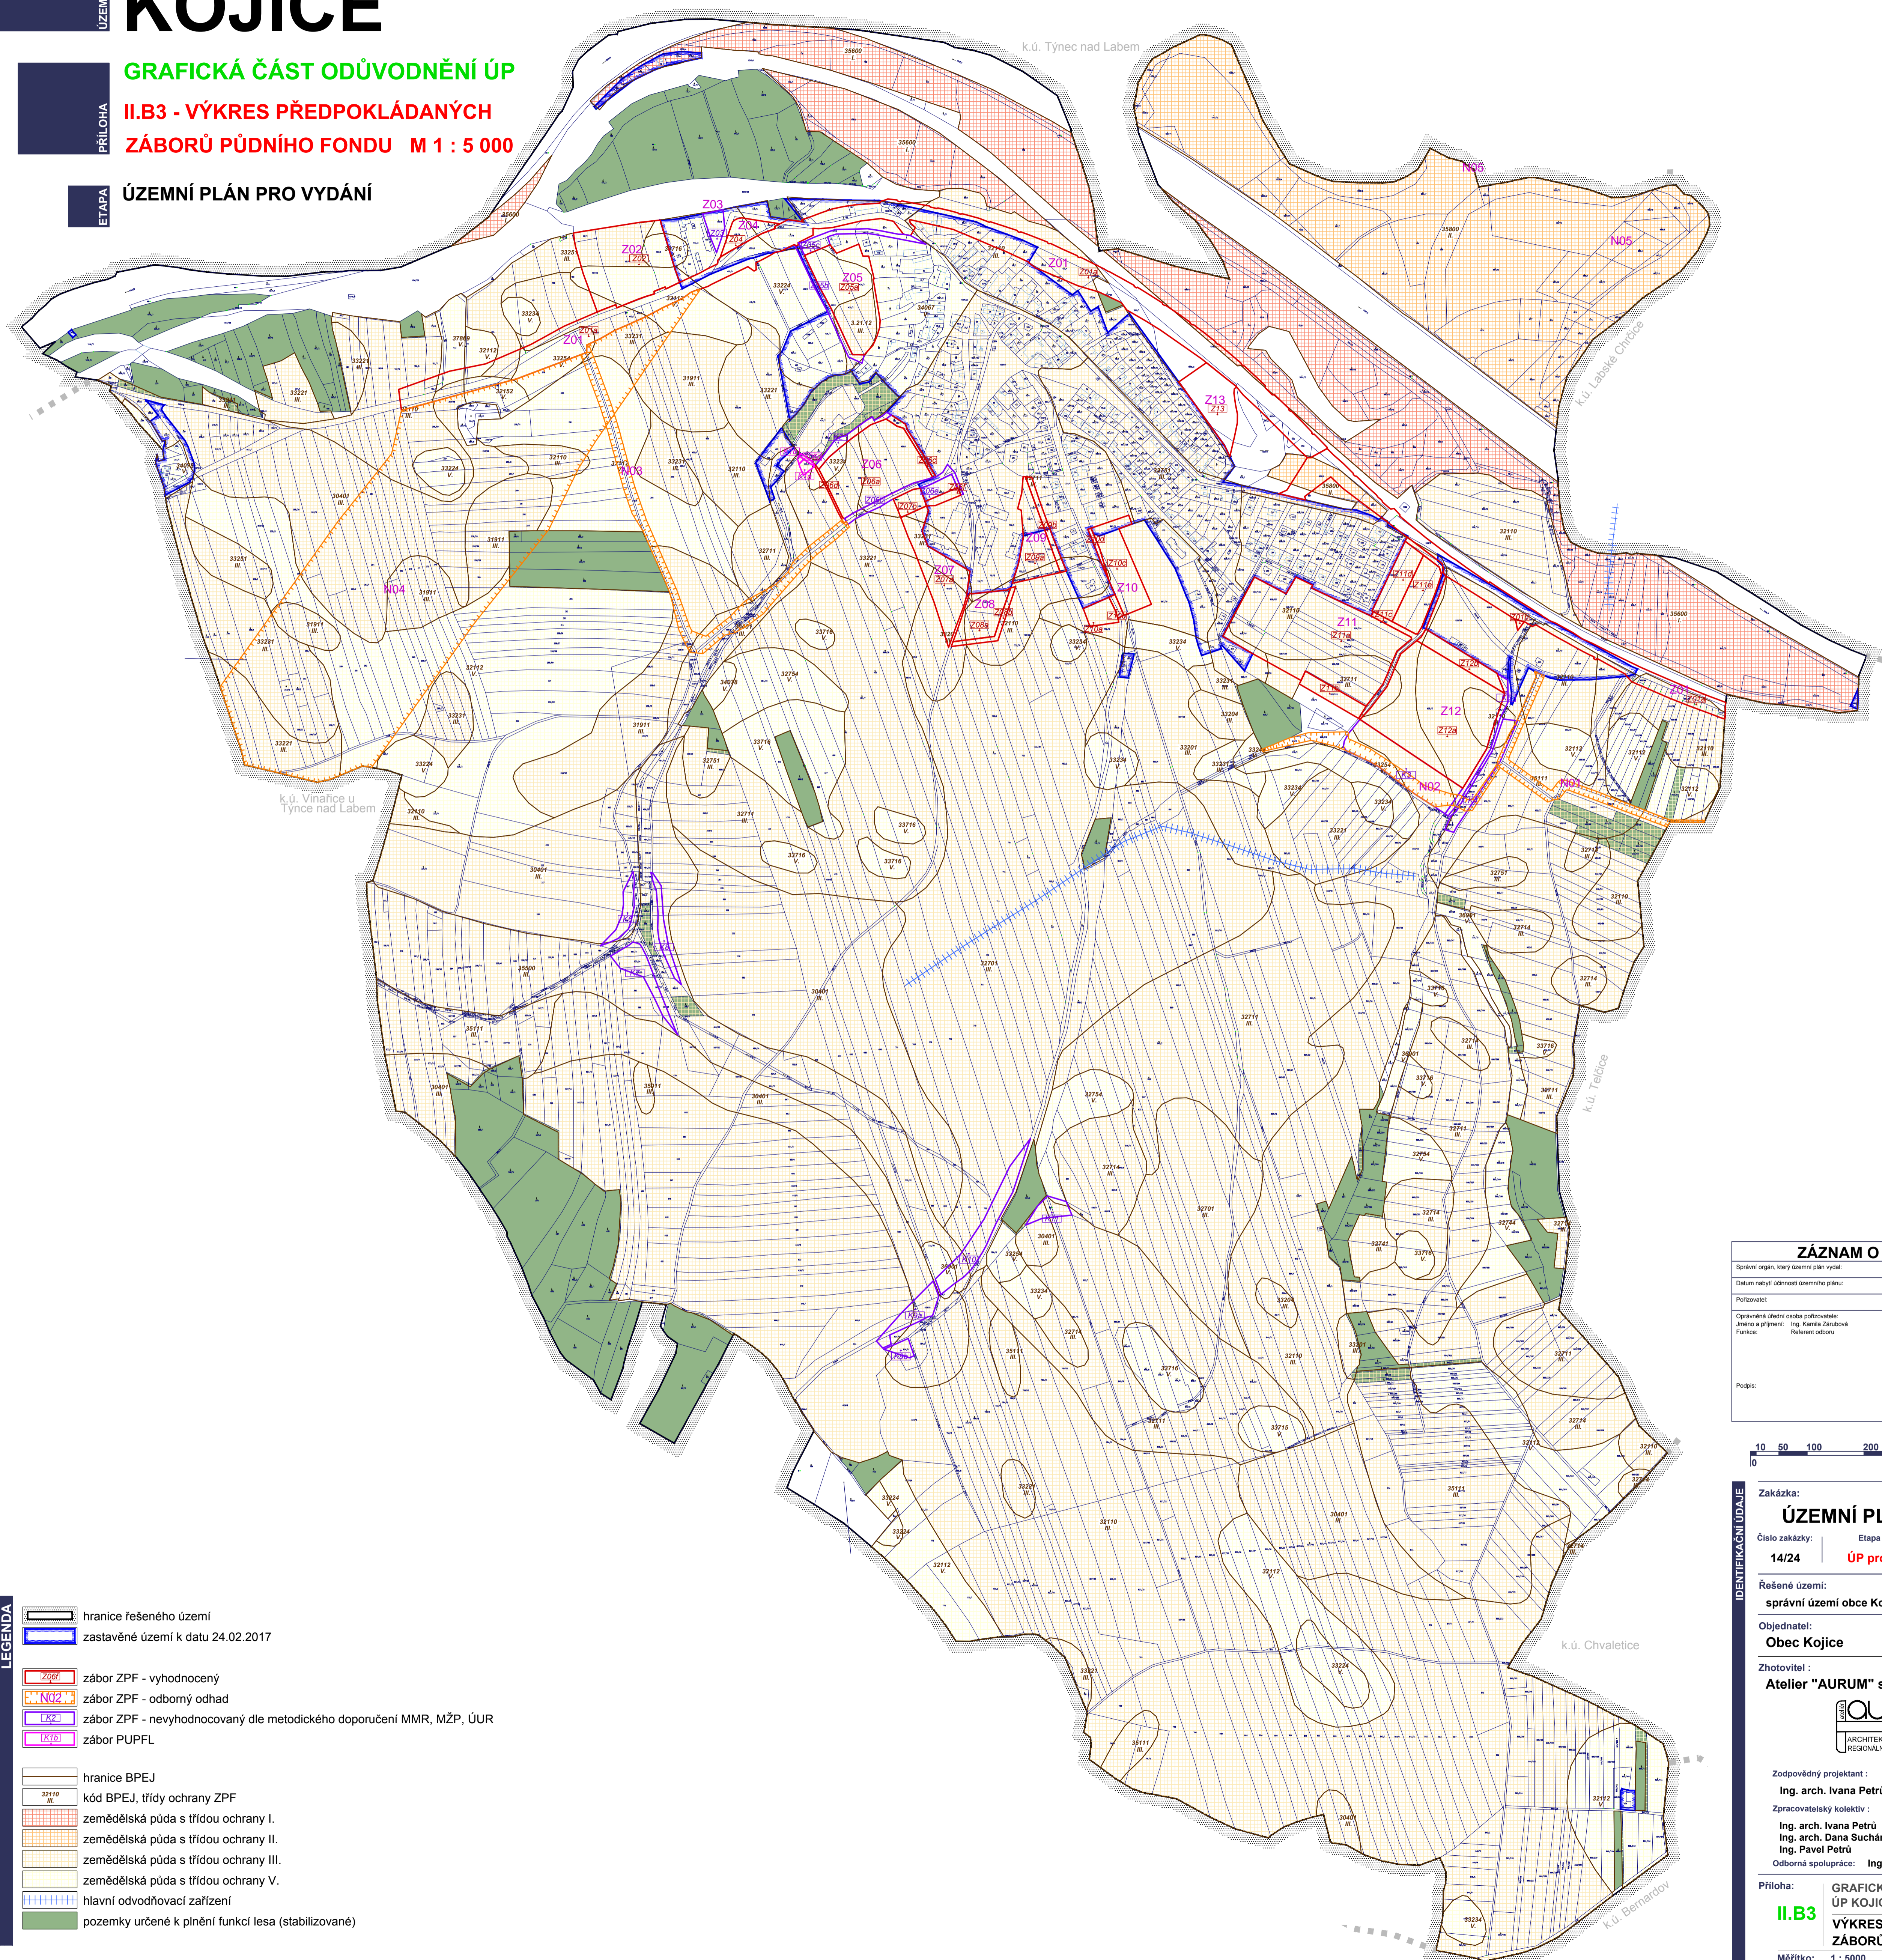

LEGENDA

- hranice řešeného území
- zastavěné území k datu 24.02.2017
- zábor ZPF - vyhodnocený
- zábor ZPF - odborný odhad
- zábor ZPF - nevyhodnocovaný dle metodického doporučení MMR, MŽP, ÚUR
- zábor PUPFL
- hranice BPEJ
- kód BPEJ, třídy ochrany ZPF
- zemědělská půda s třídou ochrany I.
- zemědělská půda s třídou ochrany II.
- zemědělská půda s třídou ochrany III.
- zemědělská půda s třídou ochrany V.
- hlavní odvodňovací zařízení
- pozemky určené k plnění funkcí lesa (stabilizované)

ZÁZNAM O ÚČINNOSTI	
Správní orgán, který územní plán vydal:	ZASTUPITELSTVO OBCE KOJICE
Datum nabytí účinnosti územního plánu:	
Pořizovatel:	MĚSTSKÝ ÚŘAD PŘELOUČ, ODBOR STAVBY
Oprávněná úřední osoba pořizovatele: Jméno a příjmení: Funkce:	Opis úředního razítka:  Opis úředního razítka:
Projeví:	



**IDENTIFIKAČNÍ ÚDAJE**

Zakázka: **ÚZEMNÍ PLÁN KOJICE**

Číslo zakázky: 14/24      Etapa zakázky: ÚP pro vydání      Datum: 06/2017

Řešené území: **správní území obce Kojice - k.ú. Kojice**

Objednatel: **Obec Kojice**

Zhotovitel: **Atelier "AURUM" s.r.o., Pardubice**

**aurum** s.r.o.  
ARCHITEKTURA URBANISMUS  
REGIONÁLNÍ ÚZEMNÍ MANAGEMENT

Zodpovědný projektant: **Ing. arch. Ivana Petřů**

Zpracovatelský kolektiv: **Ing. arch. Ivana Petřů, Ing. arch. Dana Suchánková, Ing. Pavel Petřů**

Odborná spolupráce: **Ing. Zuzana Baladová**

Příloha: **II.B3** GRAFICKÁ ČÁST ODŮVODNĚNÍ ÚP KOJICE  
VÝKRES PŘEDPOKLÁDANÝCH ZÁBORŮ PŮDNIHO FONDU

Měřítko: 1 : 5000