


# ÚZEMNÍ PLÁN KOJICE

GRAFICKÁ ČÁST ÚP - M 1 : 5 000

I.B3b - VEŘ. INFRASTRUKTURA  
- vodní hospodářství

ÚZEMNÍ PLÁN PRO VYDÁNÍ

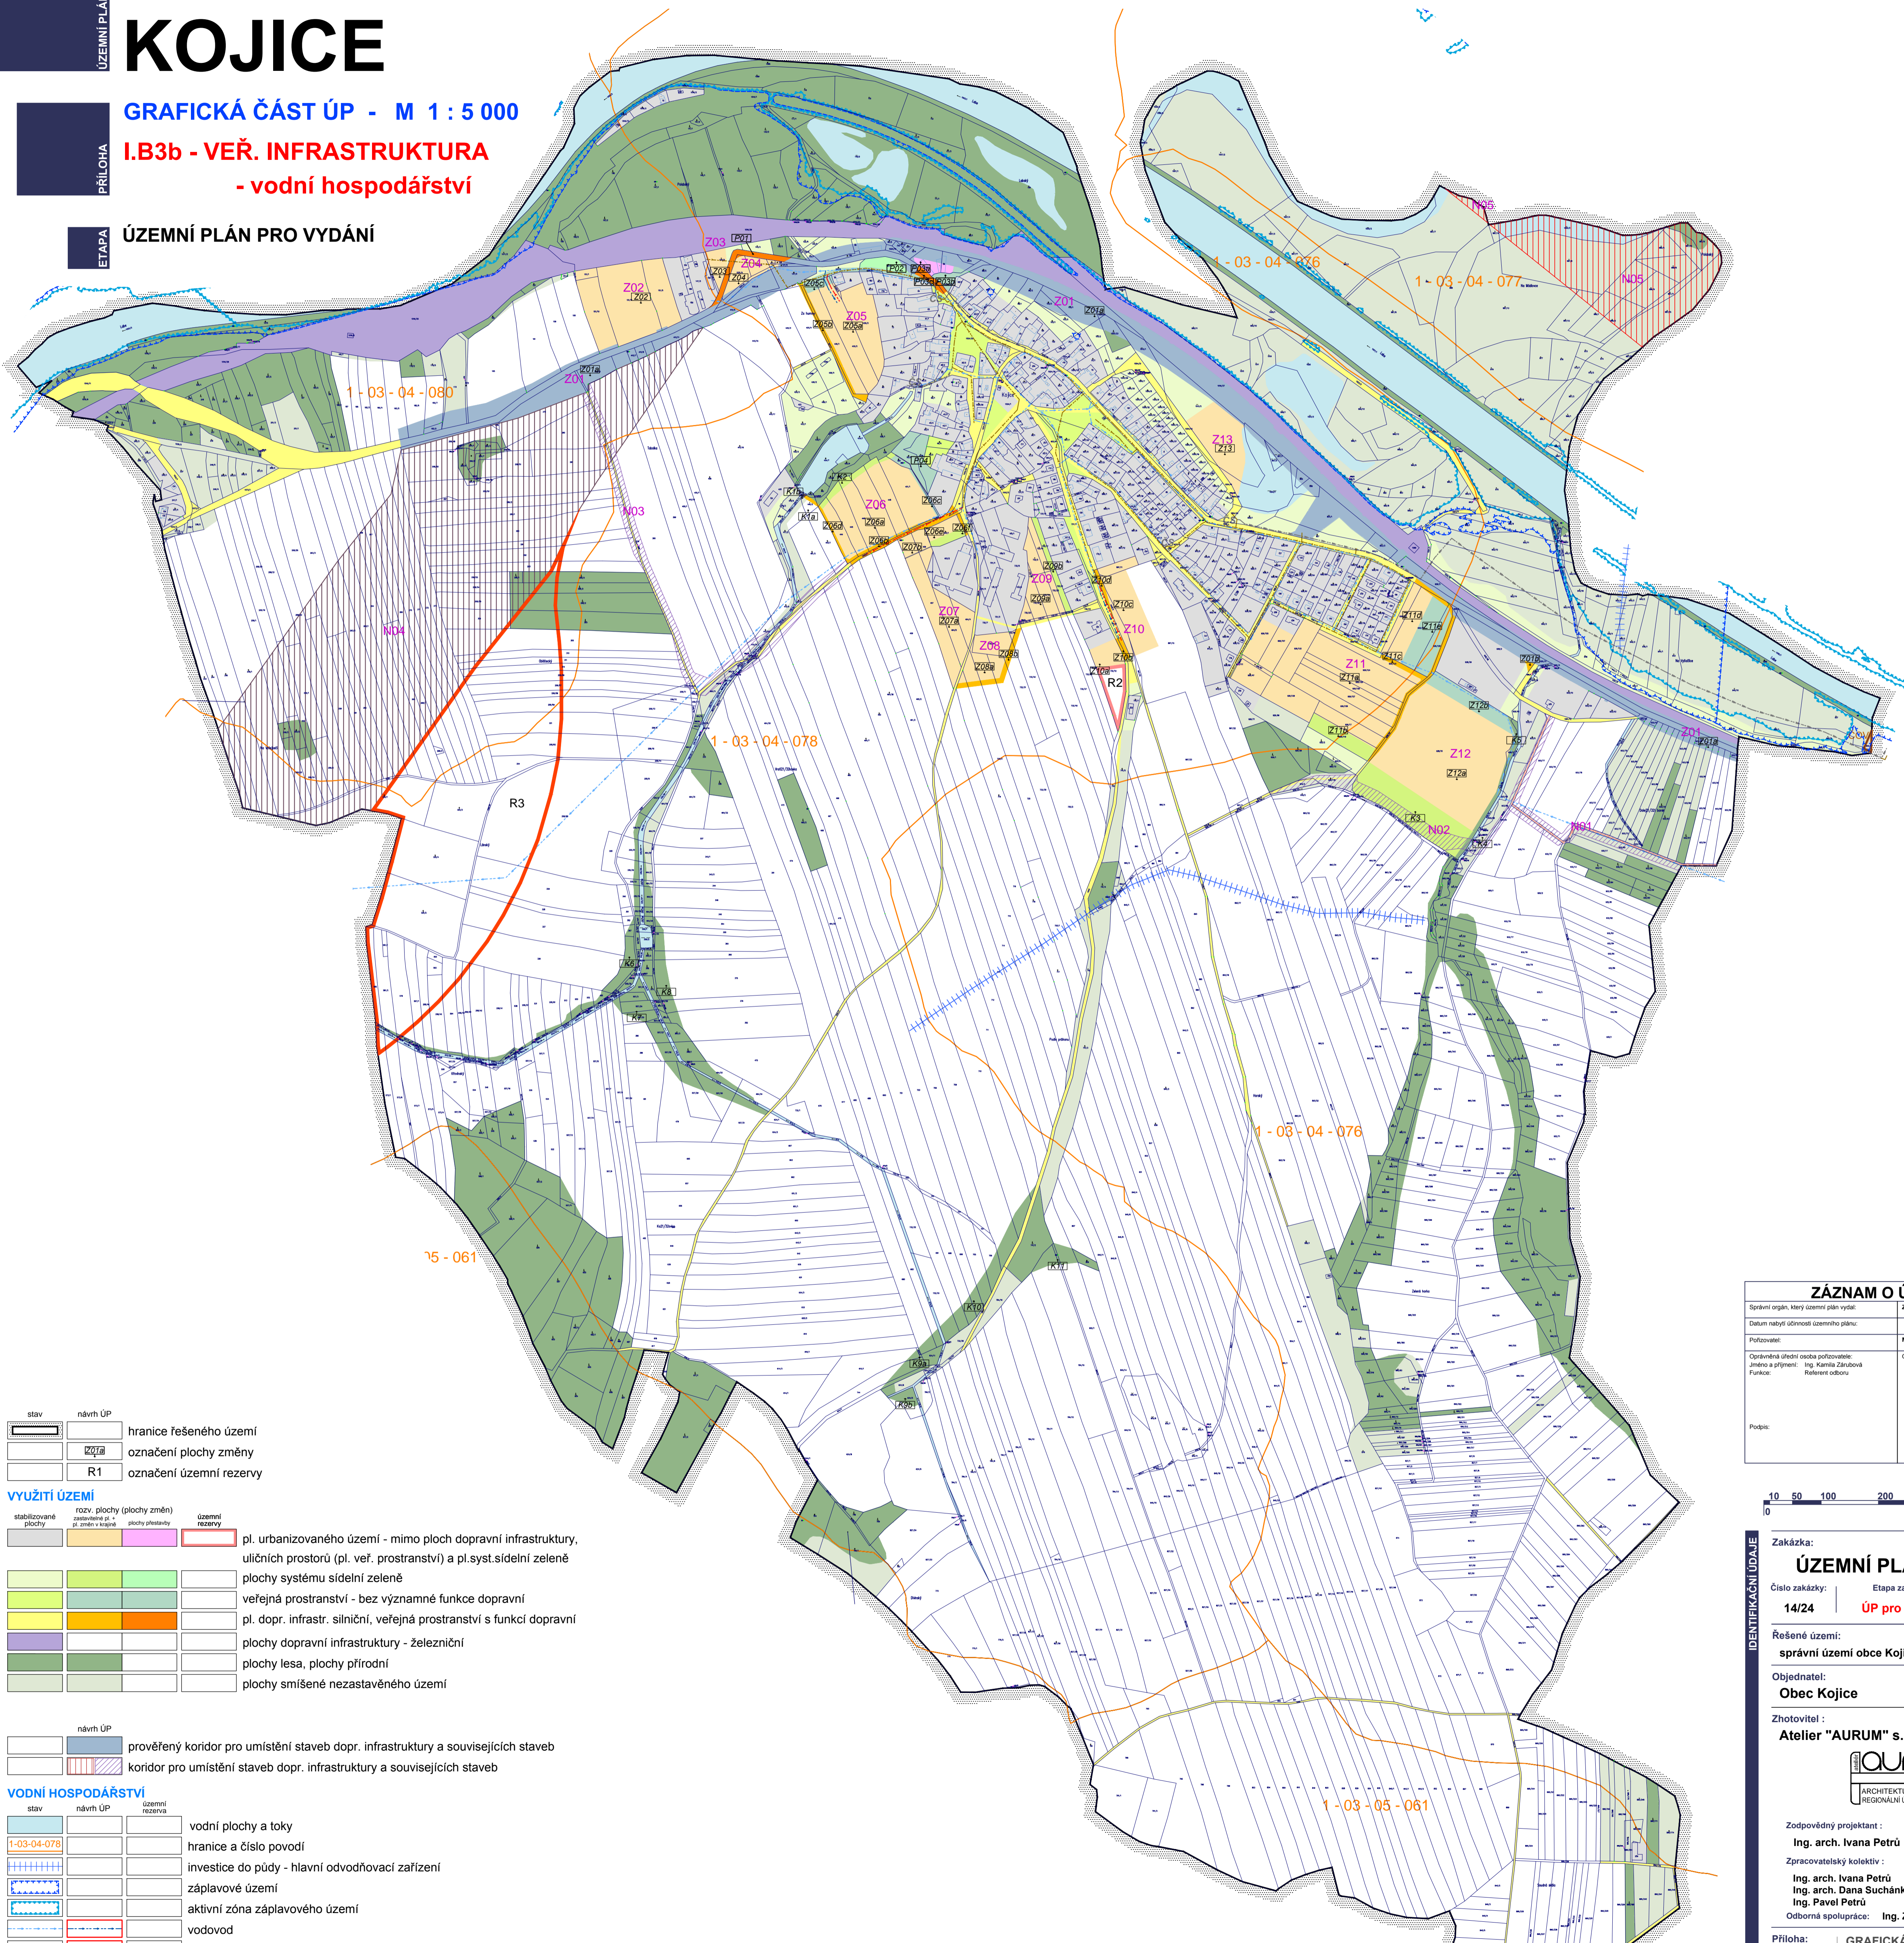

LEGENDA

stav	návrh ÚP	hranice řešeného území
		označení plochy změny
		označení územní rezervy

**VYUŽITÍ ÚZEMÍ**

stabilizované plochy	rozv. plochy (plochy změn) stabilizované (pl. změn v hraně)	rozv. plochy (plochy změn) plochy přestavby	územní rezervy	pl. urbanizovaného území - mimo ploch dopravní infrastruktury, uličních prostorů (pl. veř. prostranství) a pl.syst.sídelní zeleně
				plochy systému sídelní zeleně
				veřejná prostranství - bez významné funkce dopravní
				pl. dopr. infrastr. silniční, veřejná prostranství s funkcí dopravní
				plochy dopravní infrastruktury - železniční
				plochy lesa, plochy přírodní
				plochy smíšené nezastavěného území

návrh ÚP	prověřený koridor pro umístění staveb dopr. infrastruktury a souvisejících staveb
	koridor pro umístění staveb dopr. infrastruktury a souvisejících staveb

**VODNÍ HOSPODÁŘSTVÍ**

stav	návrh ÚP	územní rezervy	vodní plochy a toky
			hranice a číslo povodí
			investice do půdy - hlavní odvodňovací zařízení
			záplavové území
			aktivní zóna záplavového území
			vodovod
			kanalizace - jednotná
			kanalizace - výtlač odpadních vod
čs			čerpací stanice odpadních vod
čov			čistírna odpadních vod

**ROZDĚLENÍ ZOBRAZENÝCH JEVŮ:**

	JEVY INFORMATIVNÍ
	JEVY SCHVALOVANÉ (problematika vodního hospodářství)

ZÁZNAM O ÚČINNOSTI	
Správní orgán, který územní plán vydal:	ZASTUPITELSTVO OBCE KOJICE
Datum nabytí účinnosti územního plánu:	
Pořizovatel:	MĚSTSKÝ ÚŘAD PŘELOUC, ODBOR STAVEBNÍ
Opisovatel a příjmení:	Opis úředního razítka:
Funkce:	Referent odboru
Podpis:	



Zakázka:	<b>ÚZEMNÍ PLÁN KOJICE</b>	
Číslo zakázky:	Etapa zakázky:	Datum:
14/24	ÚP pro vydání	06/2017

Řešené území:  
správní území obce Kojice - k.ú. Kojice

Objednatel:  
**Obec Kojice**

Zhotovitel:  
**Atelier "AURUM" s.r.o., Pardubice**

Zodpovědný projektant:  
**Ing. arch. Ivana Petřů**

Zpracovatelský kolektiv:  
**Ing. arch. Ivana Petřů**  
**Ing. arch. Dana Suchánková**  
**Ing. Pavel Petřů**

Odborná spolupráce:  
**Ing. Zuzana Baladová**

Michal Izák  
Olga Lukášová

Příloha:  
**I.B3b** GRAFICKÁ ČÁST ÚZEMNÍHO PLÁNU KOJICE  
VEŘEJNÁ INFRASTRUKTURA - vodní hospodářství

Měřítko: 1 : 5000